

Hindu Religious and Charitable Endowments Department

From
K.V. Muralidharan, I.A.S.,
Commissioner,
Chennai – 34.

To
The Principal Secretary,
Tourism, Culture and Religious Endowments
Department,
Chennai – 9.

R.C.No.54571/ 2023 /G1, date.07.11.2023

Respected Sir,

Subject: Report on the Construction Activity very close to the East Gopuram of Arulmigu Arunachaleswarar Temple, Thiruvannamalai – Reg.

Reference: 1. Letter no.844 / SC / 2023, dated 03.11.2023 from the Secretary to Governor, Governor's Secretariat, Chennai 600 022.
2. Assembly Announcement 2023-2024 – No.223
3. Trustees Resolution No.54, dated 01.09.2023
4. GO (MS) No.336, dated 14.09.2023, of Tourism, Culture and Religious Endowments (RE4-1) Department
5. Joint Commissioner / Executive Officer, Arulmigu Arunachaleswarar Temple, Thiruvannamalai, Letter with R.C.No.47/2023/A3, dated 06.11.2023

Apropos to the above letter on the subject matter, it is humbly submitted that

1. Arulmigu Arunachaleswarar Temple, Thiruvannamalai, is published under section 46(iii) of the HR&CE Act, 1959, and under the administration of the Board of Trustees and Executive Officer in the cadre of Joint Commissioner. The income of the Temple for the Fasli Year 1432 is Rs.22,10,17,161/-.
2. There were 21 Vessel Shops and 6 Nos of fancy shops under the Tin roof in front of the temple, which mar the artistic appearance of temple. Hence, it has been proposed to regulate the temple shops and the existing 63 shops located adjacent to the Thirumanjana Gopuram.

3. The Hon'ble Minister of this Department had announced on the Floor of the Assembly during the year 2023 – 2024, vide Announcement No.223, to construct shops at the place belonging to the temple, by removing the existing temporary shops, at an estimated cost of Rs.5.99 crore. The Board of Trustees has resolved to construct the Shops.
4. With a view to implement the announcement, an Administrative Sanction (AS) has been issued vide reference under 4, to construct the shops at an estimated cost of Rs.6.40 crore through the Public Works Department, as Deposit Work.
5. Following the AS, the proposed site for construction has been handed over to the Public Works Department on 19.10.2023 and the construction works are in progress. The number of shops proposed to be constructed are
 - (i) 56 shops in 6,028 sq.ft at South side of the East Gopuram and;
 - (ii) 94 shops in 3,432 sq.ft at North side of the East Gopuram;and in total 150 shops with .
6. The total height of the Rajgopuram is 217 feet, in which the height of Kalkaram is 34 feet.
7. As there is a gap of 25 feet between the shops and the Rajagopuram of the temple, the construction will no way affect the East Gopuram. Since it has been obtained during the soil test that the soil at this area is soft and sandy, the foundation for this construction is being laid at the depth of 8 feet and 3 inches.
8. There is a gap of 1.3 feet on South Side and 8.3 feet on North Side, between the shops and the edge of the East Rajagopuram's Kalkaram, and the height of the Shops at South side of the Gopuram will be 26.5 feet and the height of the Shops at North side of the Gopuram will be 15.5 feet only, and hence the view of the East Gopuram will not be obstructed.


9. The Tin roof of the old shops in front of the Rajagopuram were obstructing the view of Kalkaram of the Rajagopuram by 2 feet. Hence, the new proposed shops at South side away by 1 feet and 3 Inches and at North side away by 8 feet and 3 inches.
10. After the construction of new shops, the space in front of the Kalkaram of East Rajagopuram would be left vacant without any construction.

3/11

In view of the above, it is humbly informed that the construction of shops will in no way (i) damage the East Rajagopuram, and (ii) also obstruct its view.

Sd/- K.V. Muralidharan
Commissioner

//True copy//by order//


Joint Commissioner (Thiruppani)



03/11/2023

3/11

தமிழ்நாடு அரசு - இந்துசமயஅறநிலையத்துறை
அருள்மிகு அருணாசலேசுவரர்திருக்கோயில், திருவண்ணாமலை-606 601
e-mail: jceotvm_20343.hrce@tn.gov.in- Web site: https://annamalaiyar.hrce.tn.gov.in
Telephone No.04175-252438.

அனுப்புனர்:

சி.ஜோதி,பி.ஏ.,பி.எல்.,
இணை ஆணையர் / செயல்-அலுவலர்.

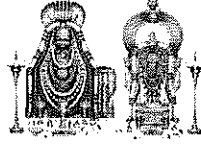

பெறுநர்:

ஆணையர்,
இந்துசமயஅறநிலையத்துறை,
சென்னை - 34

ந.க.எண். 47/2023/ஆ3 /நாள். 06.11.2023

அய்யா,

பொருள்: சட்ட மன்ற அறிவிப்பு - 2023 - 2024 அறிவிப்பு எண்.223-ல் திருவண்ணாமலை அருள்மிகு அருணாசலேசுவரர் திருக்கோயிலுக்குச் சொந்தமான இடத்தில், கிழக்கு இராஜகோபுரம் முன்பு கடைகள் ரூ.5.99 கோடி மதிப்பீட்டில் கட்டப்படும் என்ற அறிவிப்பு அறிவிக்கப்பட்டது - அருள்மிகு அருணாசலேசுவரர் திருக்கோயில், திருவண்ணாமலை - அறிக்கை சமர்ப்பித்தல் - தொடர்பாக.

- பார்வை : 1) சட்டப்பேரவை அறிவிப்பு 2023-2024 அறிவிப்பு எண்.223
2) அறங்காவலர்குழு தீர்மானம் எண். 54/நாள்.01.09.2023
3) இவ்வலுவலக ந.க.எண்.47/2023/ஆ3/நாள்.31.07.2023 (ம)
01.09.2023
4) அரசாணை எண்.336 சுற்றுலா பண்பாடு மற்றும் அறநிலையங்கள் அ.நி (4-1) துறை நாள்.14.09.2023
5) ஆணையர், மூ.மு.எண்.87957/2023/T1/நாள்.09.10.2023

திருவண்ணாமலை அருள்மிகு அருணாசலேசுவரர் திருக்கோயில் சட்டப்பிரிவு 46(iii)-ன்படி பட்டியலைச் சார்ந்தமுதுநிலைத் திருக்கோயிலாகும். இத்திருக்கோயில், இணை ஆணையர் நிலையில், செயல் அலுவலராலும், பரம்பரை முறைவழி சாரா அறங்காவலர்குழுவினராலும் நிர்வாகம் கவனித்துவரப்படுகிறது. பசலி 1432-க்கு சகாயத் தொகை நிர்ணய வருமானம் ரூ.22,10,17,161/- ஆகும்.

திருக்கோயில் இராஜகோபுரம் முன்பு, மனை வாடகைதாரர்களாக இருந்த 27 நபர்களால் அமைக்கப்பட்டிருந்த (பாத்திரக்கடைகள்-21, பேன்சிகடைகள்-06) தகர கூரையுடன் கூடிய கடைகளால், இராஜகோபுரத்தின் முன்பு திருக்கோயிலின் தோற்றம் எழிலற்ற நிலையில் காணப்பட்டது. மேலும், திருமஞ்சனகோபுரம் அருகில் மதிற்சுவரைஒட்டி உள்ள 63 கடைகளை ஒழுங்கமைக்கும் பொருட்டும், திருக்கோயில்களின் கடைகளை முறைப்படுத்த நடவடிக்கை மேற்கொள்ளப்பட்டது என்ற விவரம் பணிவுடன் தெரிவித்துக்கொள்ளப்படுகிறது.

2023 - 2024 சட்டமன்ற கூட்டத்தொடரில் மாண்புமிகு இந்துசமய அறநிலையத்துறை அமைச்சர் அவர்களால் அறிவிப்பு எண்.223-ல் "திருவண்ணாமலை அருள்மிகு அருணாசலேசுவரர் திருக்கோயிலுக்குச் சொந்தமான இடத்தில், கிழக்கு இராஜகோபுரம் முன்பு கடைகள் ரூ.5.99 கோடி மதிப்பீட்டில் கட்டப்படும்" என்ற அறிவிப்பு அறிவிக்கப்பட்டது.

..2

மேற்கண்ட அறிவிப்பினை செயல்படுத்திடும் பொருட்டு, பார்வை 4ல் காணும் அரசாணையின்படி இத்திருக்கோயிலுக்குச் சொந்தமான கிழக்கு இராஜகோபுரம் முன்பு கடைகள் கட்டும் பணிக்கு, திருக்கோயில் நிதியில் மதிப்பீட்டுத் தொகை ரூ.6,40,00,000/- ல் பொதுப்பணித்துறையின் மூலம் முன்வைப்பு பணியாக (Deposit work) மேற்கொள்ள நிர்வாக அனுமதி வழங்கி ஆணையிடப்பட்டது என்ற விவரம் பணிவுடன் தெரிவித்துக்கொள்ளப்படுகிறது.

அதன் தொடர்ச்சியாக பார்வை 5ல் காணும் ஆணையர் உத்தரவின்படி, பொதுப்பணித்துறைக்கு ரூ.6.40 கோடி வைப்புத் தொகையினை விடுவிப்பது தொடர்பாக அனுமதி வழங்கப்பட்டதை தொடர்ந்து, மேற்படி முன்வைப்பு பணியாக (Deposit work) மேற்கொள்ளும்பொருட்டு, தொகை ரூ.6.40 கோடி பொதுப்பணித்துறைக்கு வழங்கப்பட்டுள்ளது என்ற விவரம் பணிவுடன் தெரிவித்துக்கொள்ளப்படுகிறது.

மேலும், மேற்படி கடைகள் கட்டும் பணி மேற்கொள்ள ஏதுவாக, பொதுப்பணித்துறையினருக்கு தரைத்தளம் (Site) 19.10.2023 அன்று திருக்கோயில் நிர்வாகத்தால் ஒப்படைக்கப்பட்டு, 20.10.2023 முதல் பணிகள் தொடங்கப்பட்டு நடைபெற்று வருகிறது. தற்போது, இராஜகோபுரத்தின் தென்புறத்தில் தரைத்தளம் (கடை) மற்றும் முதல் தளத்தில் (பொருட்கள் இருப்பறை) என 6028 சதுர அடியில் 56 கடைகளும், வடபுறம் 3432 சதுர அடியில் 94 கடைகளும் ஆக கூடுதல் 150 கடைகள் கட்டப்படவுள்ளது.

மேற்படி கடைகள் இராஜகோபுரத்திலிருந்து 25 அடிதூரத்தில் கட்டப்படவுள்ள இடத்தில் மண்ணின் வகைப்பாட்டினை பரிசோதனை செய்தவகையில், இந்த மண்ணானது மிக மிக மிருதுவான மணல்பாங்கான தன்மை கொண்டதாகும். இதனால், இக்கட்டிடத்தின் அஸ்திவாரம் 8 அடி 3 அங்குலம் ஆழம் கொண்டதாக மதிப்பீடு பொதுப்பணித்துறை மூலம் தயார் செய்யப்பட்டு பணி நடைபெற்று வருகிறது.

இத்திருக்கோயிலின் இராஜகோபுர 217 அடி உயரம், கல்காரம் 34 அடி உயரம் கொண்டவை ஆகும். தற்போது தென்புறத்தில் கட்டப்படும் கடைகள் தரைத்தளம் மற்றும் முதல் தளத்தை சேர்த்து உயரம் 26 ½ அடி உயரம் (அடித்தளம் 2 ½ அடி, தரை தளம் 11 அடி, முதல் தளம் 11 அடி, கைப்பிடி சுவர் 2 அடி) ஆகும். வடபுறத்தில் கட்டப்படும் கடைகள் 15 ½ அடி உயரம் (அடித்தளம் 2 ½ அடி, தரை தளம் 11 அடி, கைப்பிடி சுவர் 2 அடி) ஆகும். தெற்கு திசையில் கட்டப்படும் கடைகள் கல்காரம் முனையிலிருந்து 1 அடி 3 அங்குலம் தென்புறமாக தள்ளி கட்டப்படவுள்ளது. வடக்கு திசையில் கட்டப்படும் கடைகள் கல்காரம் முனையிலிருந்து 8 அடி 3 அங்குலம் தள்ளி வடபுறமாக கட்டப்படவுள்ளது.

ஏற்கனவே பயன்பாட்டில் இருந்த கடைகளின் தகர கூரை முன்புறம் இரண்டு அடி நீண்டு கல்காரப்பகுதியை மறைத்து அமைக்கப்பட்டிருந்தது. மதிப்பீட்டின்படி கடைகள் கட்டும் பணி நிறைவுபெறும் நிலையில் கல்காரப்பகுதிக்கு எதிரே உள்ள முழுப்பகுதியும் திறந்த வெளிப்பகுதியாக கட்டுமானம் ஏதுமின்றி இருக்கும் என்ற விவரமும் பணிவுடன் தெரிவித்துக்கொள்ளப்படுகிறது. இத்துடன் கட்டப்படவுள்ள கடைகள் மற்றும் கோபுரத்தின் பகுதியின் விவரம் அடங்கிய வரைபடத்தினை இணைத்து பணிவுடன் சமர்ப்பிக்கப்படுகிறது.

எனவே, திருக்கோயிலின் நலன் கருதியும், திருக்கோயில் முன்புறத்தில் உள்ள கடைகளை முறைப்படுத்தும் பொருட்டும், சட்டமன்ற அறிவிப்பினை செயல்படுத்திடும் பொருட்டும் ரூ.6.40 கோடி மதிப்பீட்டில் பொதுப்பணித்துறை மூலம் முன்வைப்பு பணியாக (Deposit work) கடைகள் கட்டும் பணி மேற்கொள்ளப்பட்டு வருகிறது என்ற விவரம் பணிவுடன் தெரிவித்துக்கொள்ளப்படுகிறது.

(ஓம்) சி.ஜோதி


இணை ஆணையர் / செயல் அலுவலர்

/ உண்மை நகல் / உத்தரவுப்படி/.

5.10.16/123
கண்காணிப்பாளர்.

இணைப்பு.

1. வரைபடங்கள் - 02.

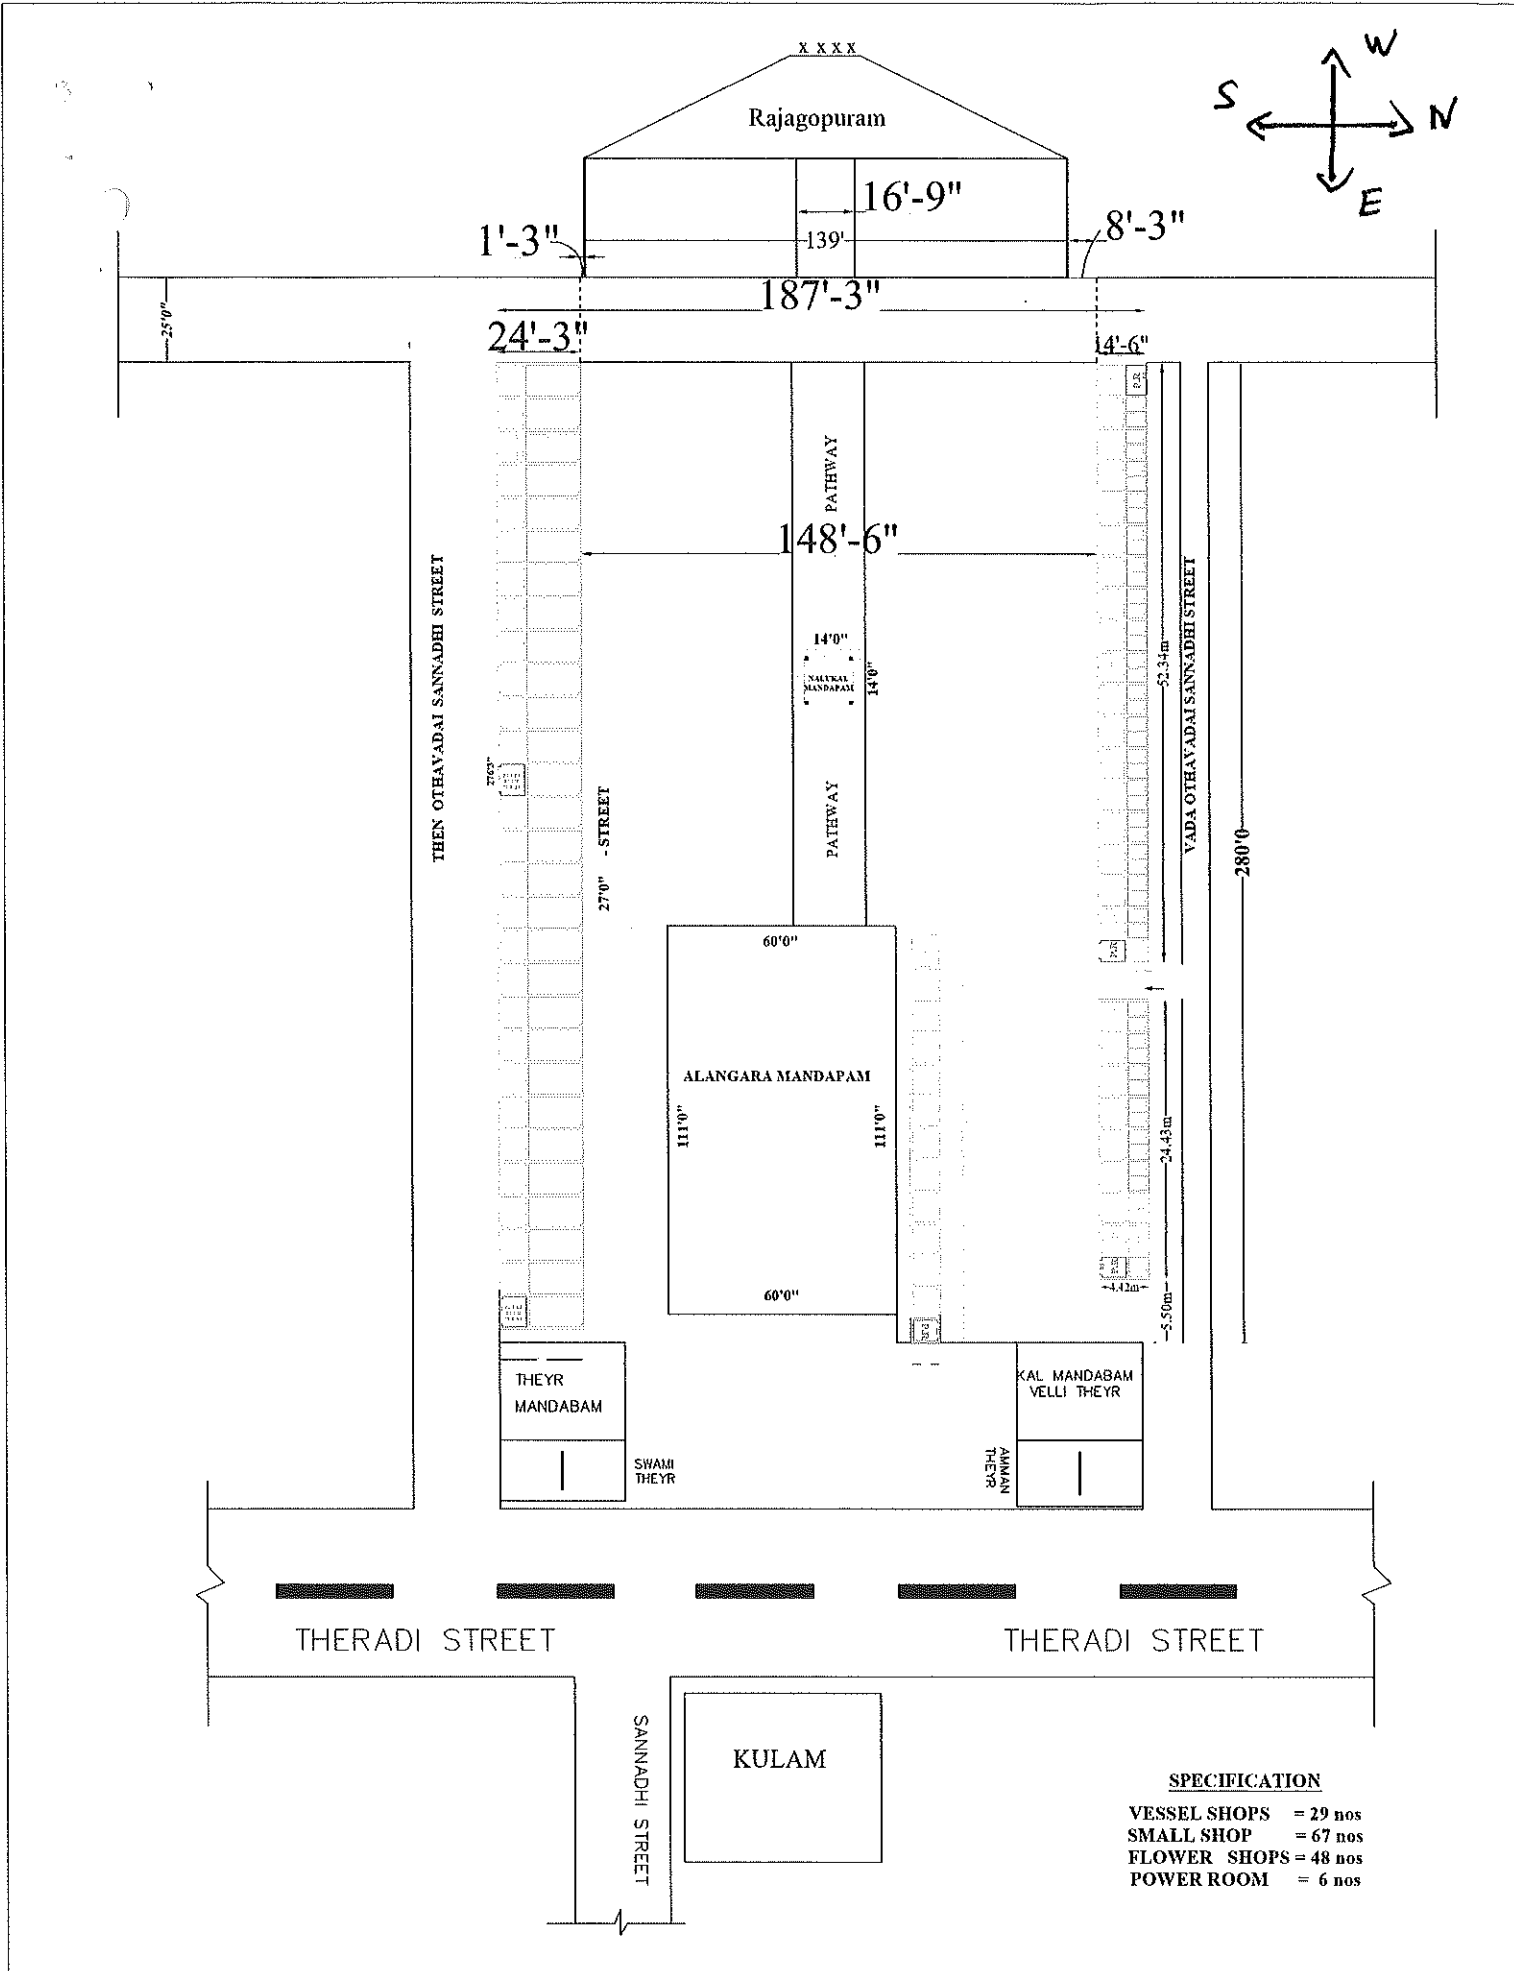

B. S. 6/11/02
 For Joint Commissioner / Executive Officer,
 Arumigu Arunachaleswarar Tirukovil,
 Tiruvannamalai,



S.NO. NOTES


- 1 THIS IS A DETAILED DRAWING
- 2 ALL DIMENSIONS ARE IN MM
- 3 THIS DRAWING HAS BEEN PREPARED BASED ON
18/NOV/2023/CP/DATE/CS/09.23
FROM EE PWD (C&M), TIRUVANNAMALAI
- 4 AREA STATEMENT
SOUTH SIDE BLOCK 03
(VESSEL SHOP)
GROUND FLOOR: 23.40 Sq.m
FIRST FLOOR: 23.40 Sq.m
TOTAL: 46.80 Sq.m
NORTH SIDE BLOCK 02
(SMALL SHOP)
GROUND FLOOR: 8.59 sq.m
NORTH SIDE BLOCK 01
(SMALL SHOP)
GROUND FLOOR: 13.20 Sq.m

S.NO. REVISION SIGN DATE

CHIEF ARCHITECT
JT-CHIEF ARCHITECT SENIOR ARCHITECT
ASST. ARCHITECT JUNIOR ARCHITECT
OFFICE OF THE CHIEF
ARCHITECT - CHENNAI.


SCALE: 1:50
DATE: 10.10.2023
DEALT: PRAVEEN
JOB NO: DRG NO 1
CHECKED:

PROPOSED CONSTRUCTION OF
SHOPPING COMPLEX FOR ARULMIGU
ARUNACHALESWARAR TEMPLE NEAR
RAJAGOPURAM AT TIRUVANNAMALAI
IN TIRUVANNAMALAI DIST.
PLAN, ELEVATION, SECTION

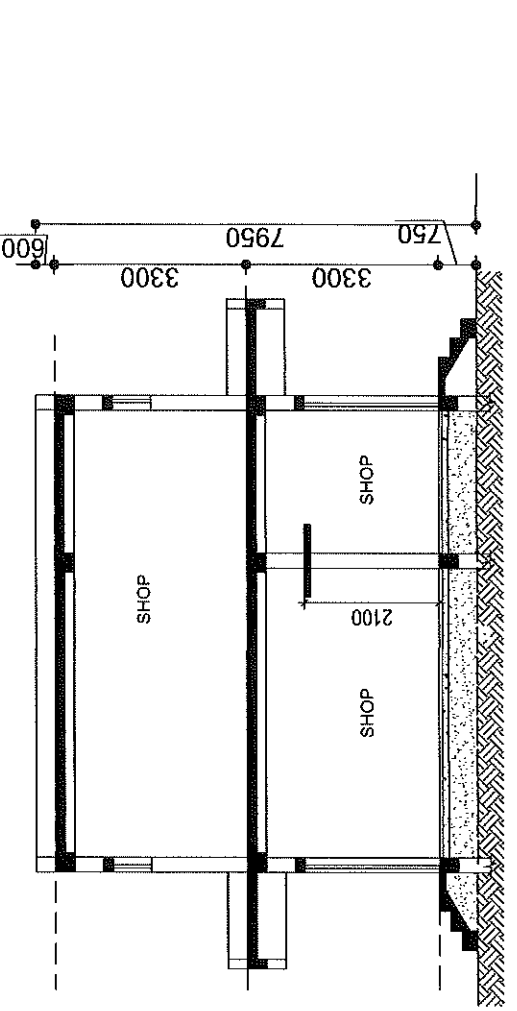


SECTION AA'


S.NO	TYPE	WIDTH	HEIGHT	SILL	TOP	DESCRIPTION	REMARKS
1	RS	2700	2100	-	2100	PRESSED STEEL FRAMED DOOR WITH STEEL SHUTTERS	ROLLING
2	RS1	1200	2100	-	2100	PRESSED STEEL FRAMED DOOR WITH STEEL SHUTTERS	ROLLING
3	V1	900	600	1500	2100	PRESSED STEEL FRAMED GLAZED WINDOWS WITH M.S.GRILLE	SIDE HUNG

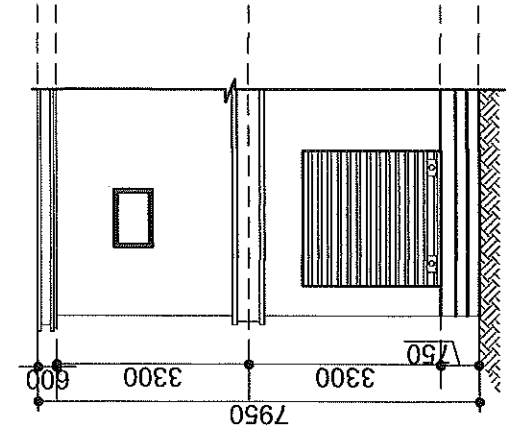


FRONT ELEVATION (TYP.)

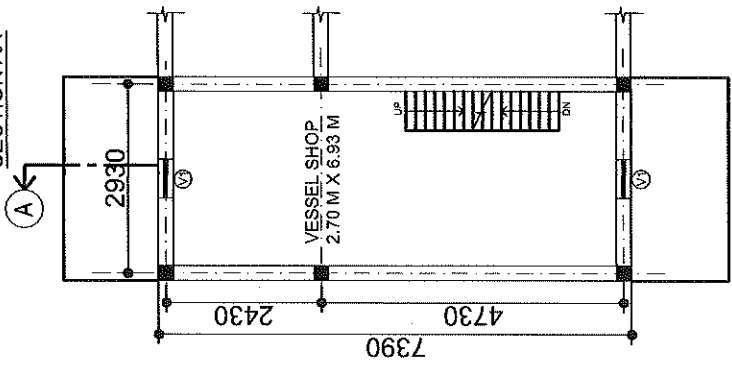


FIRST FLOOR PLAN
(SOUTH SIDE OF BLOCK 03)

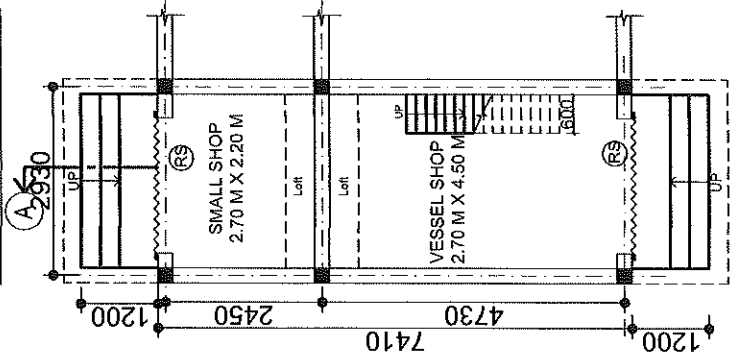

GROUND FLOOR PLAN
(SOUTH SIDE OF BLOCK 03)

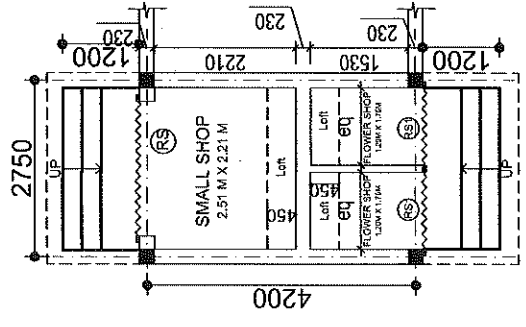

GROUND FLOOR PLAN
(NORTH SIDE OF BLOCK 01)

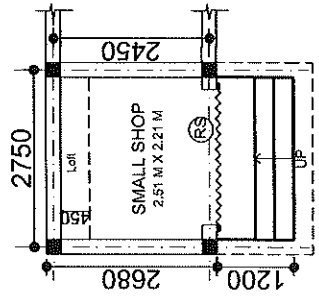

GROUND FLOOR PLAN
(NORTH SIDE OF BLOCK 02)

